




### bijlage 3.3 'indeling standplaatsen en verschillende aanzichten met nokhoogtes'

schaal 1:200 (A4)

gebaseerd op tekening bijlage 1 uit 'Richtlijn woonwagenlocaties en standplaatsen' (2000)


3 standplaatsen met verschillende afmetingen met perceelsgrens, bestemmingsvlak, bouwvlakken voor woonwag en, uitbouw, bijgebouw en open schuur

aanzichten met verschillende mogelijke breedtes en nokhoogtes maar met gelijke maximale goothoogte

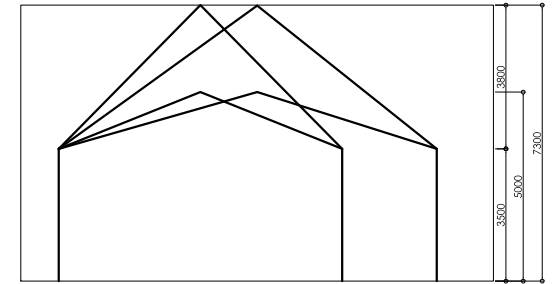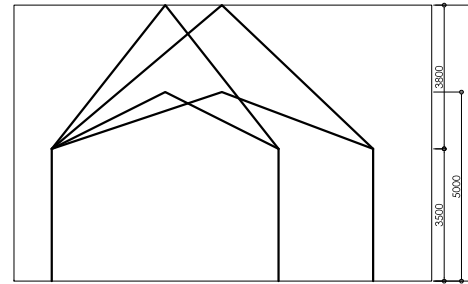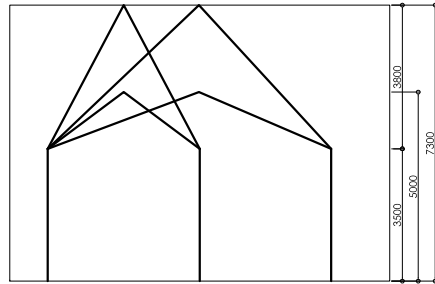


perceelgrens  
bestemmingsvlak  
bouwvlak


plattegronden met bouwvlakken en mogelijke inrichtingen

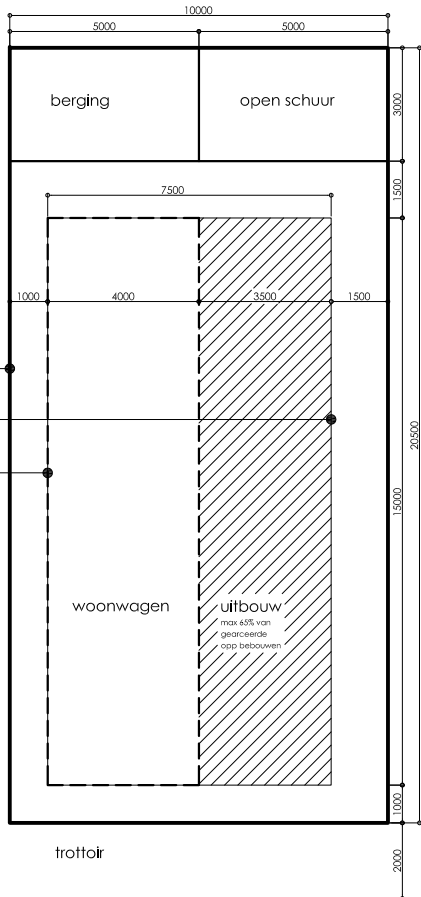

standplaats 10 x 20,5 meter

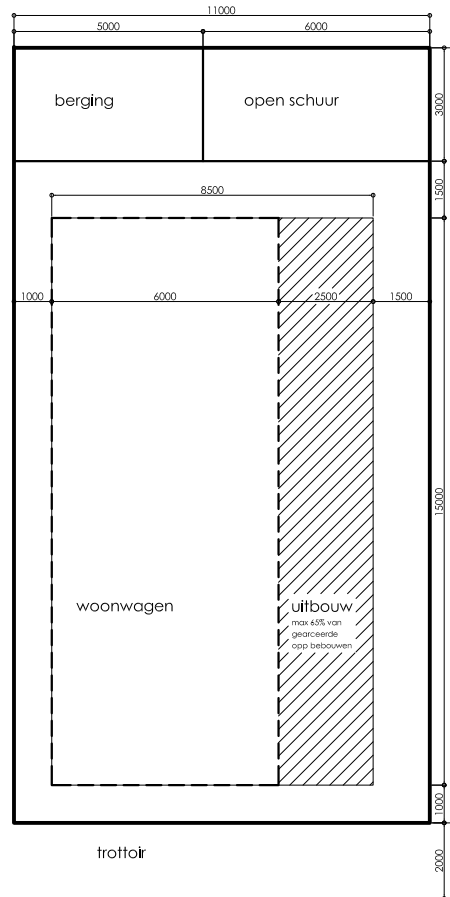

standplaats 11 x 20,5 meter

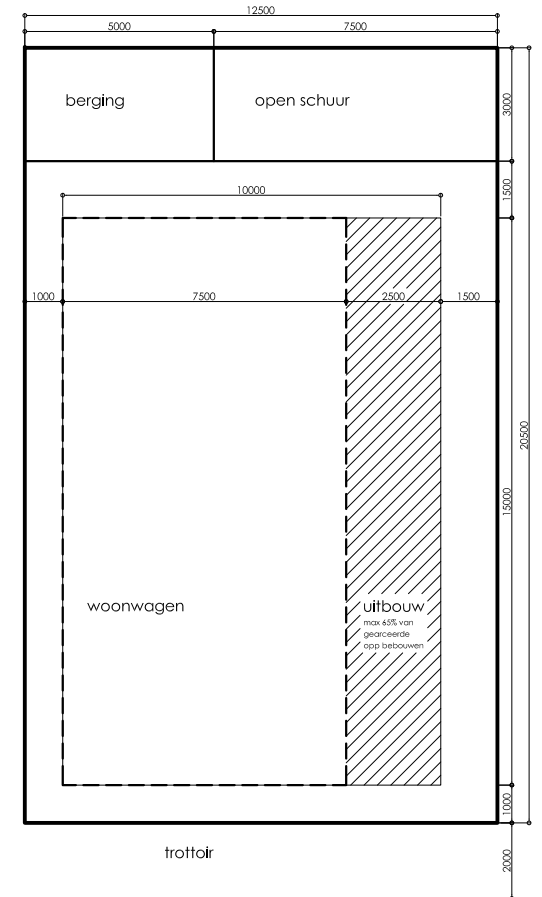

standplaats 12,5 x 20,5 meter